


Von Rütte-Gut
 Seestrasse 6
 2572 Sutz-Lattrigen
 Tel. 032 397 24 64
www.vonruettegut.ch
info@vonruettegut.ch

Von Rütte - Saal
 Bodenfläche 96m²
mit Galerie
 22.11.2019
 Architekturbüro
 Walter Rey, Biel


Varianten Möblierung
86 Personen
 Holztische 180x80cm
 Holztische 80x80cm

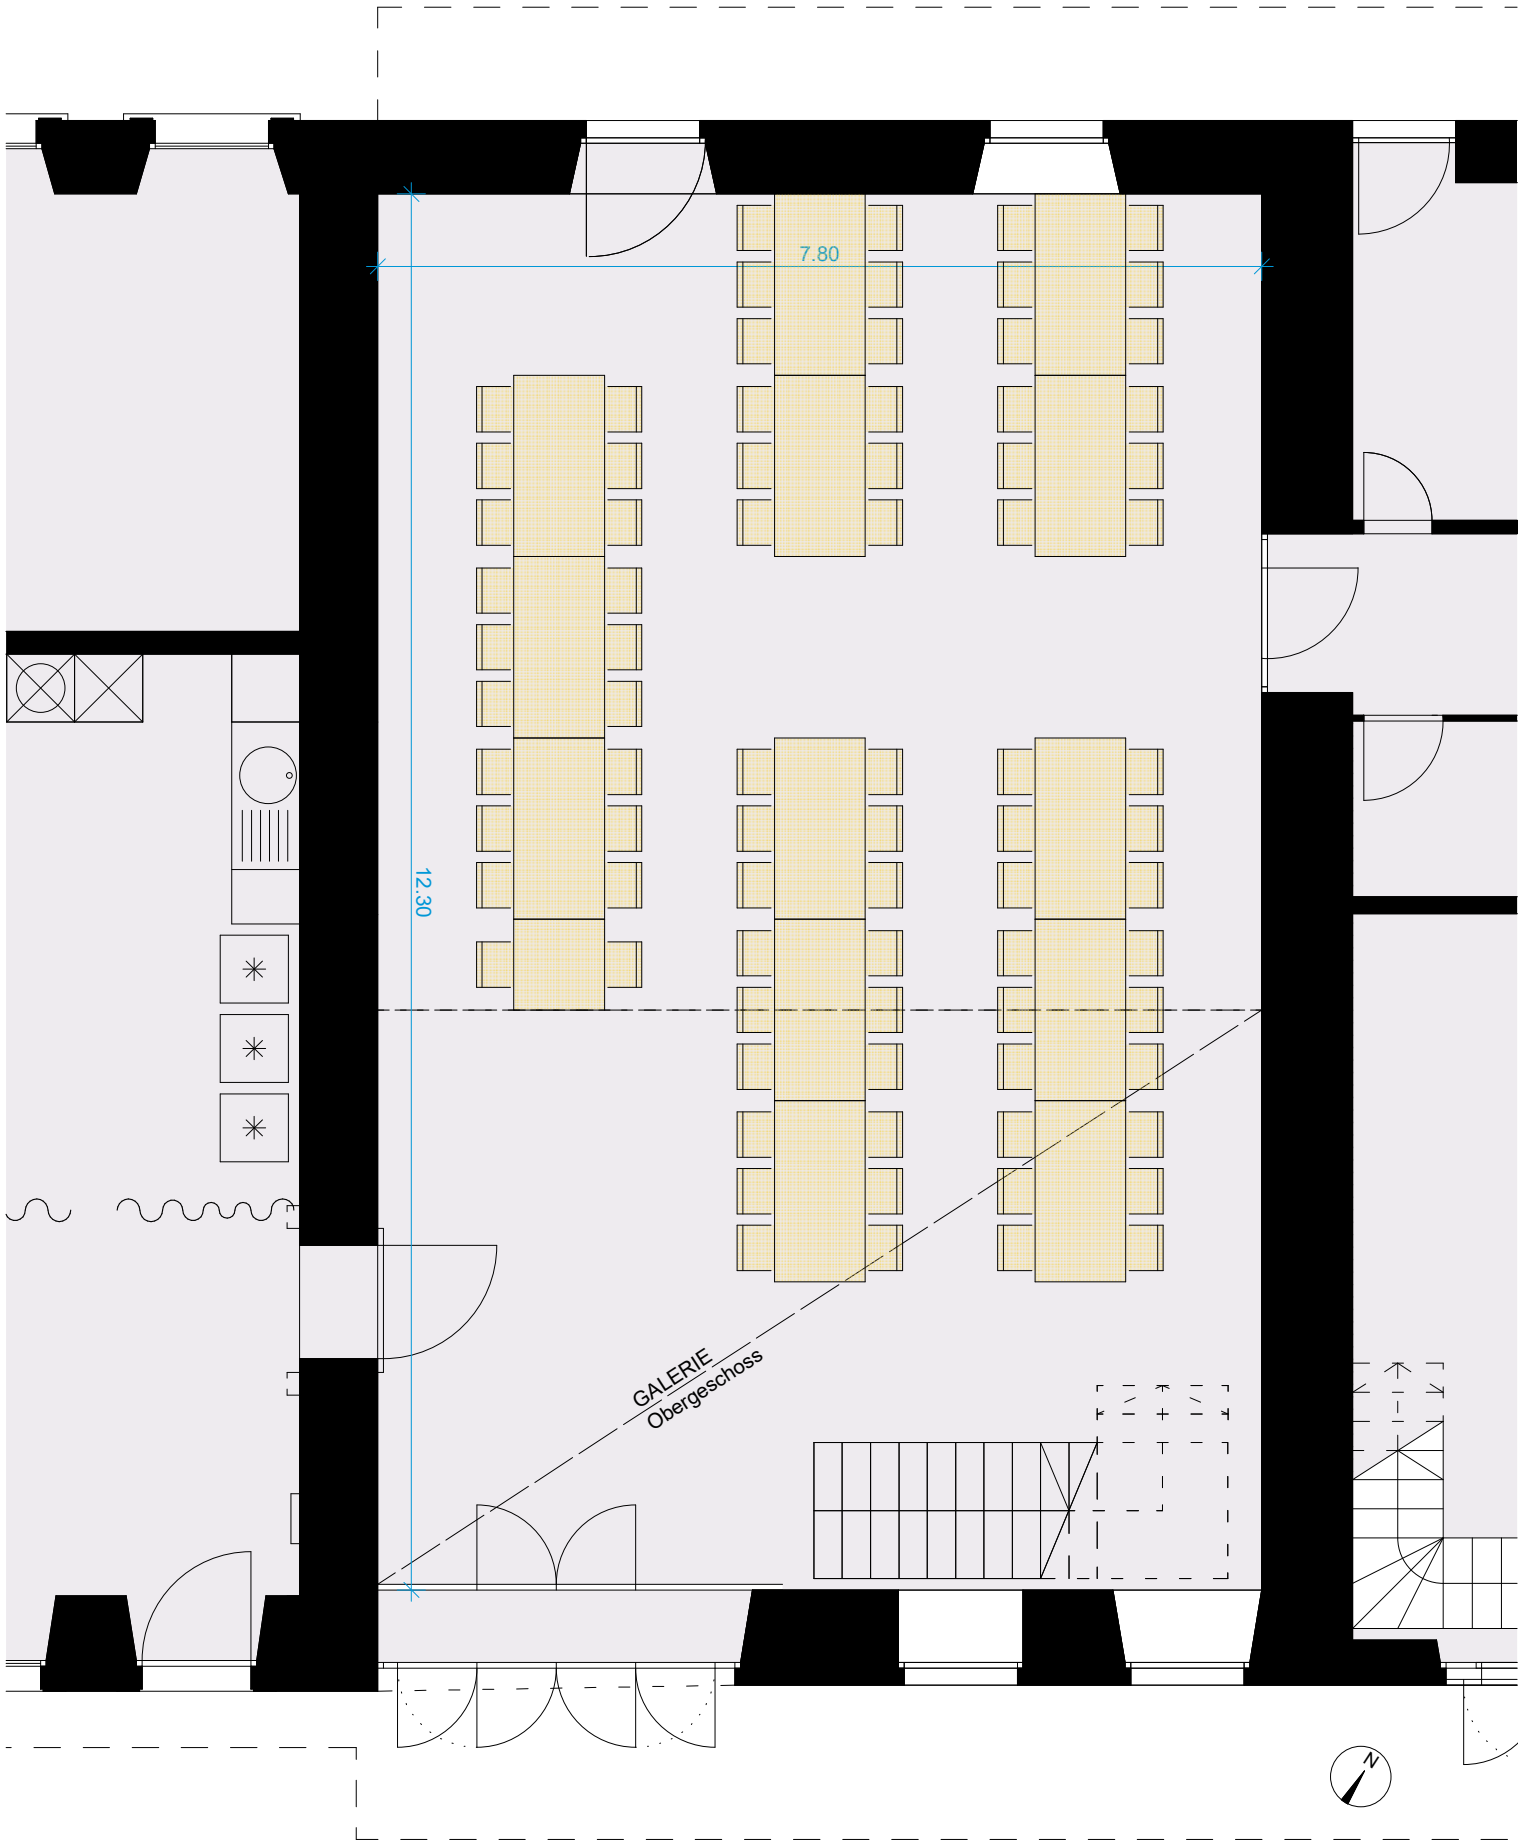

Von Rütte-Gut
 Seestrasse 6
 2572 Sutz-Lattrigen
 Tel. 032 397 24 64
www.vonruettegut.ch
info@vonruettegut.ch

Von Rütte - Saal
 Bodenfläche 96m²
mit Galerie
 22.11.2019
 Architekturbüro
 Walter Rey, Biel


Varianten Möblierung
80 Personen
 Holztische 180x80cm
 Holztische 80x80cm

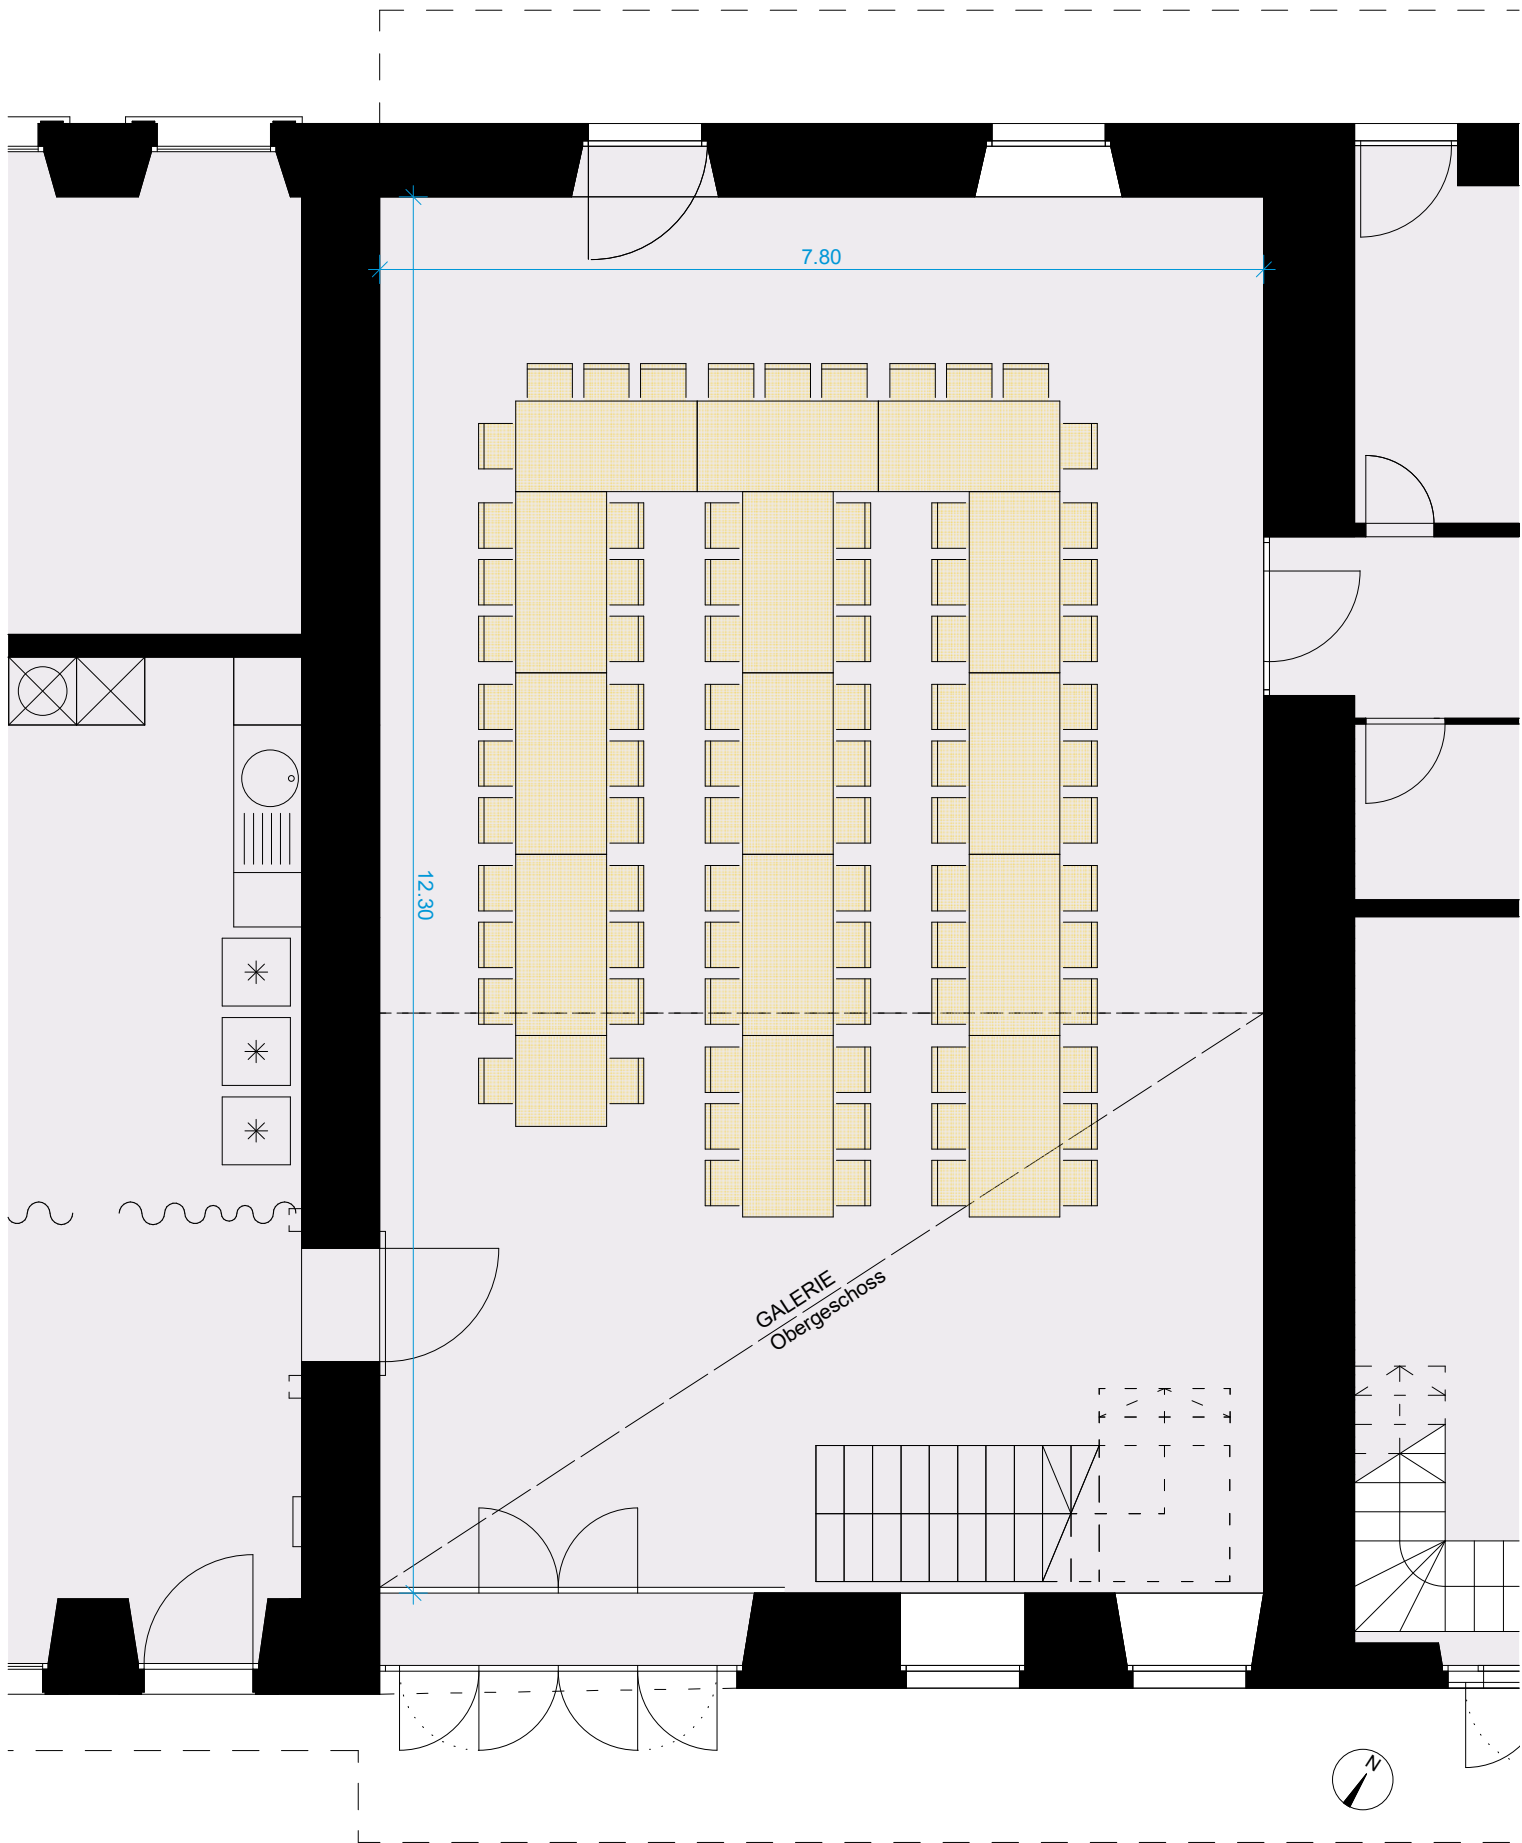

Von Rütte-Gut
 Seestrasse 6
 2572 Sutz-Lattrigen
 Tel. 032 397 24 64
www.vonruettegut.ch
info@vonruettegut.ch

Von Rütte - Saal
 Bodenfläche 96m²
mit Galerie
 22.11.2019
 Architekturbüro
 Walter Rey, Biel


Varianten Möblierung
79 Personen
 Holztische 180x80cm
 Holztische 80x80cm

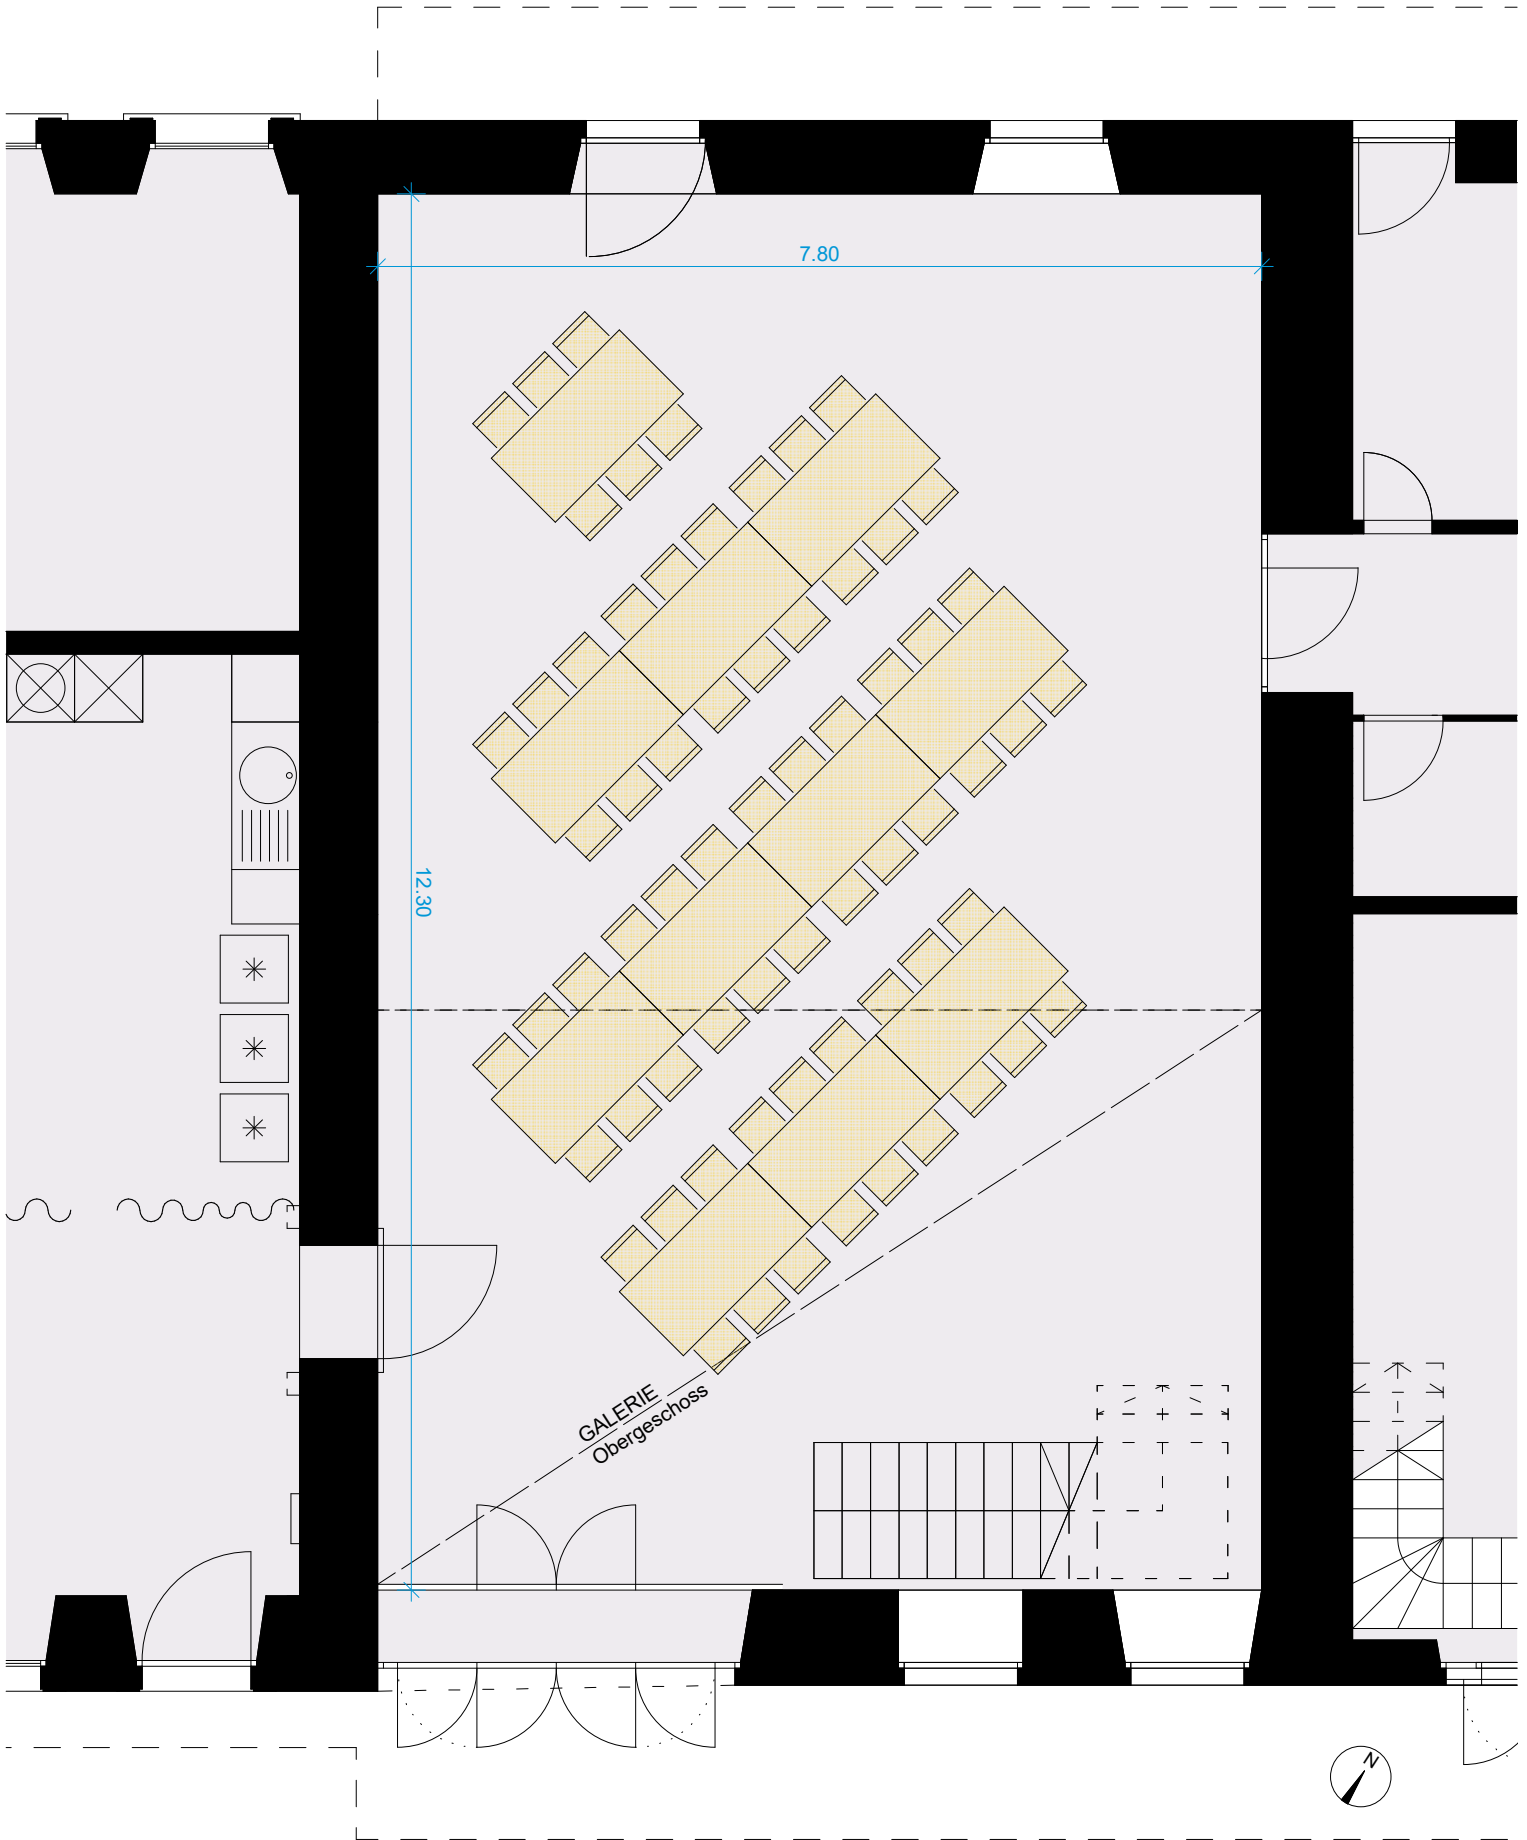

Von Rütte-Gut
 Seestrasse 6
 2572 Sutz-Lattrigen
 Tel. 032 397 24 64
www.vonruettegut.ch
info@vonruettegut.ch

Von Rütte - Saal
 Bodenfläche 96m²
 mit Galerie
 22.11.2019
 Architekturbüro
 Walter Rey, Biel


Varianten Möblierung
66 Personen
 Holztische 180x80cm
 Holztische 80x80cm

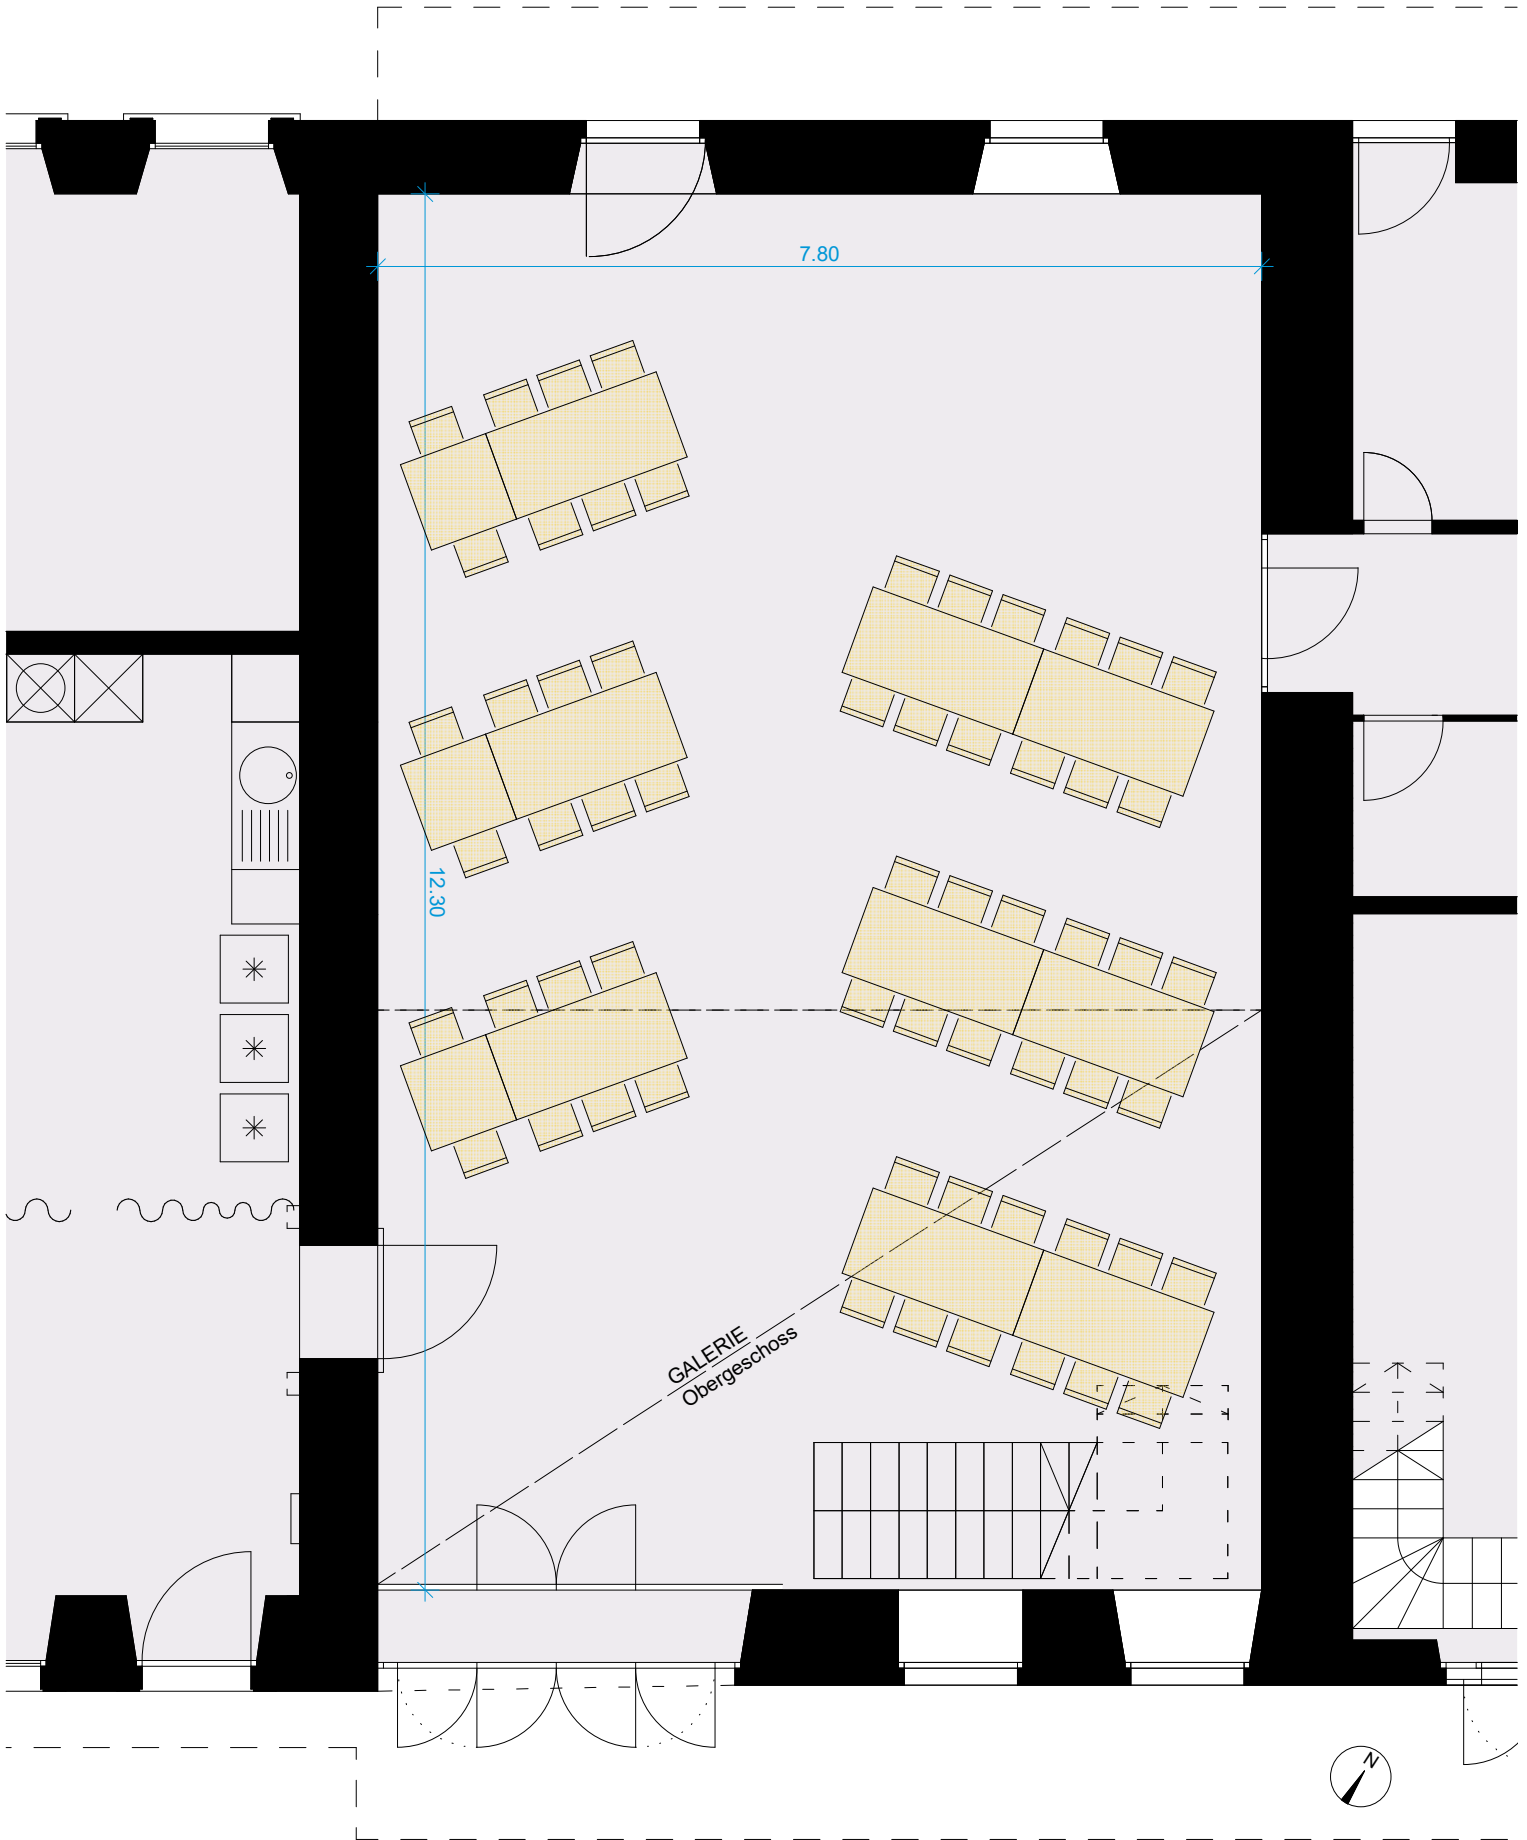

Von Rütte-Gut
 Seestrasse 6
 2572 Sutz-Lattrigen
 Tel. 032 397 24 64
www.vonruettegut.ch
info@vonruettegut.ch

Von Rütte - Saal
 Bodenfläche 96m²
mit Galerie
 22.11.2019
 Architekturbüro
 Walter Rey, Biel


Varianten Möblierung
60 Personen
 Holztische 180x80cm
 Holztische 80x80cm

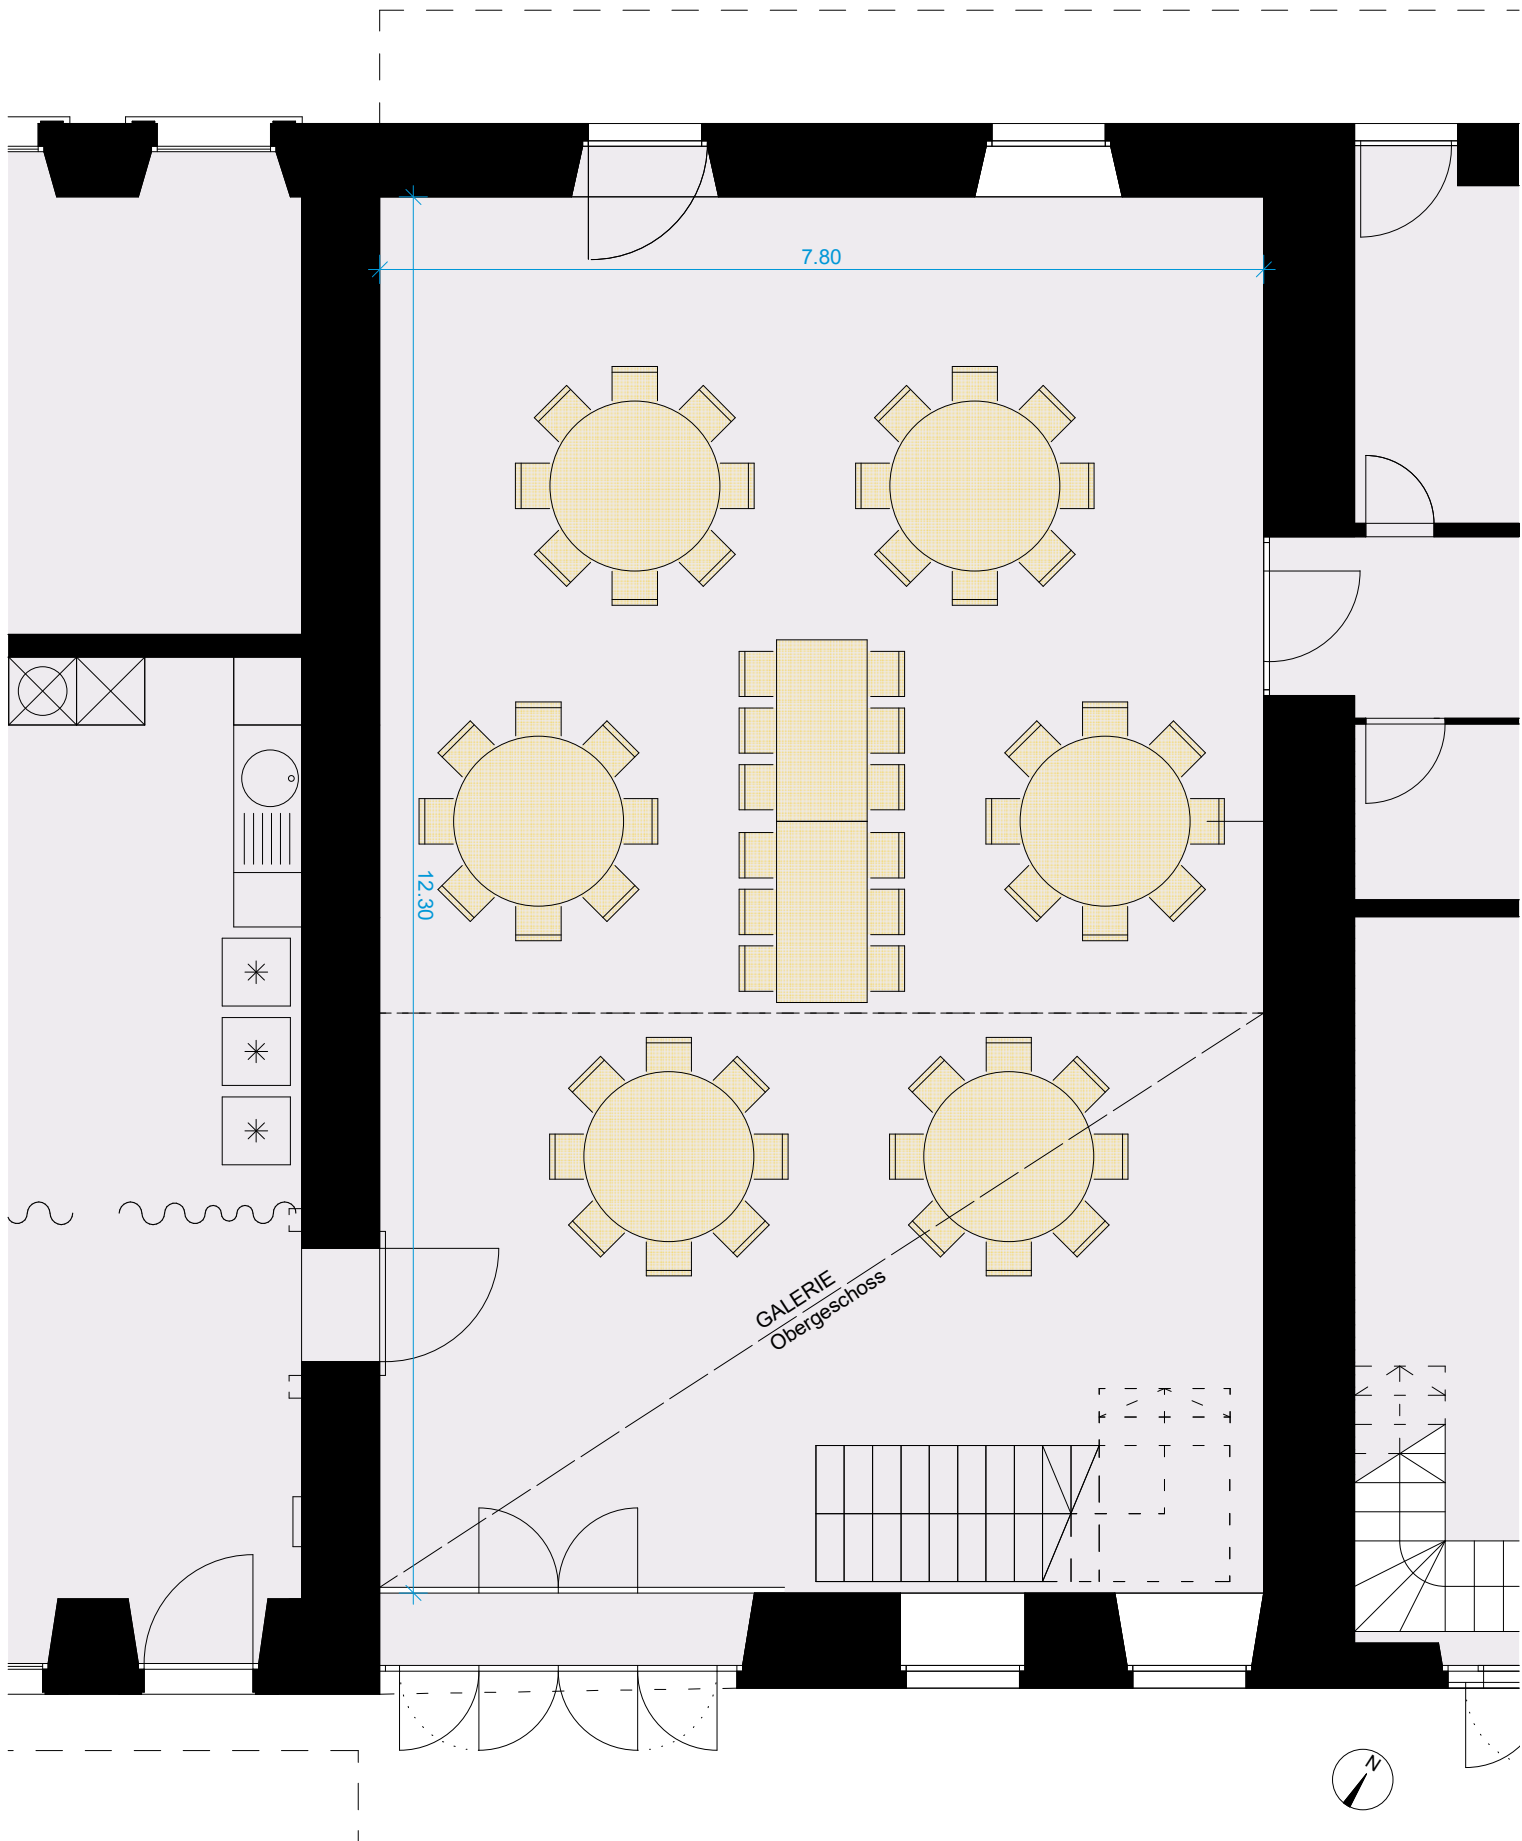

Von Rütte-Gut
 Seestrasse 6
 2572 Sutz-Lattrigen
 Tel. 032 397 24 64
www.vonruettegut.ch
info@vonruettegut.ch

Von Rütte - Saal
 Bodenfläche 96m²
 mit Galerie
 22.11.2019
 Architekturbüro
 Walter Rey, Biel

Varianten Möblierung
60 Personen
 Holztische 180x80cm
 Holztische 80x80cm
 Runde Tische Ø 165cm

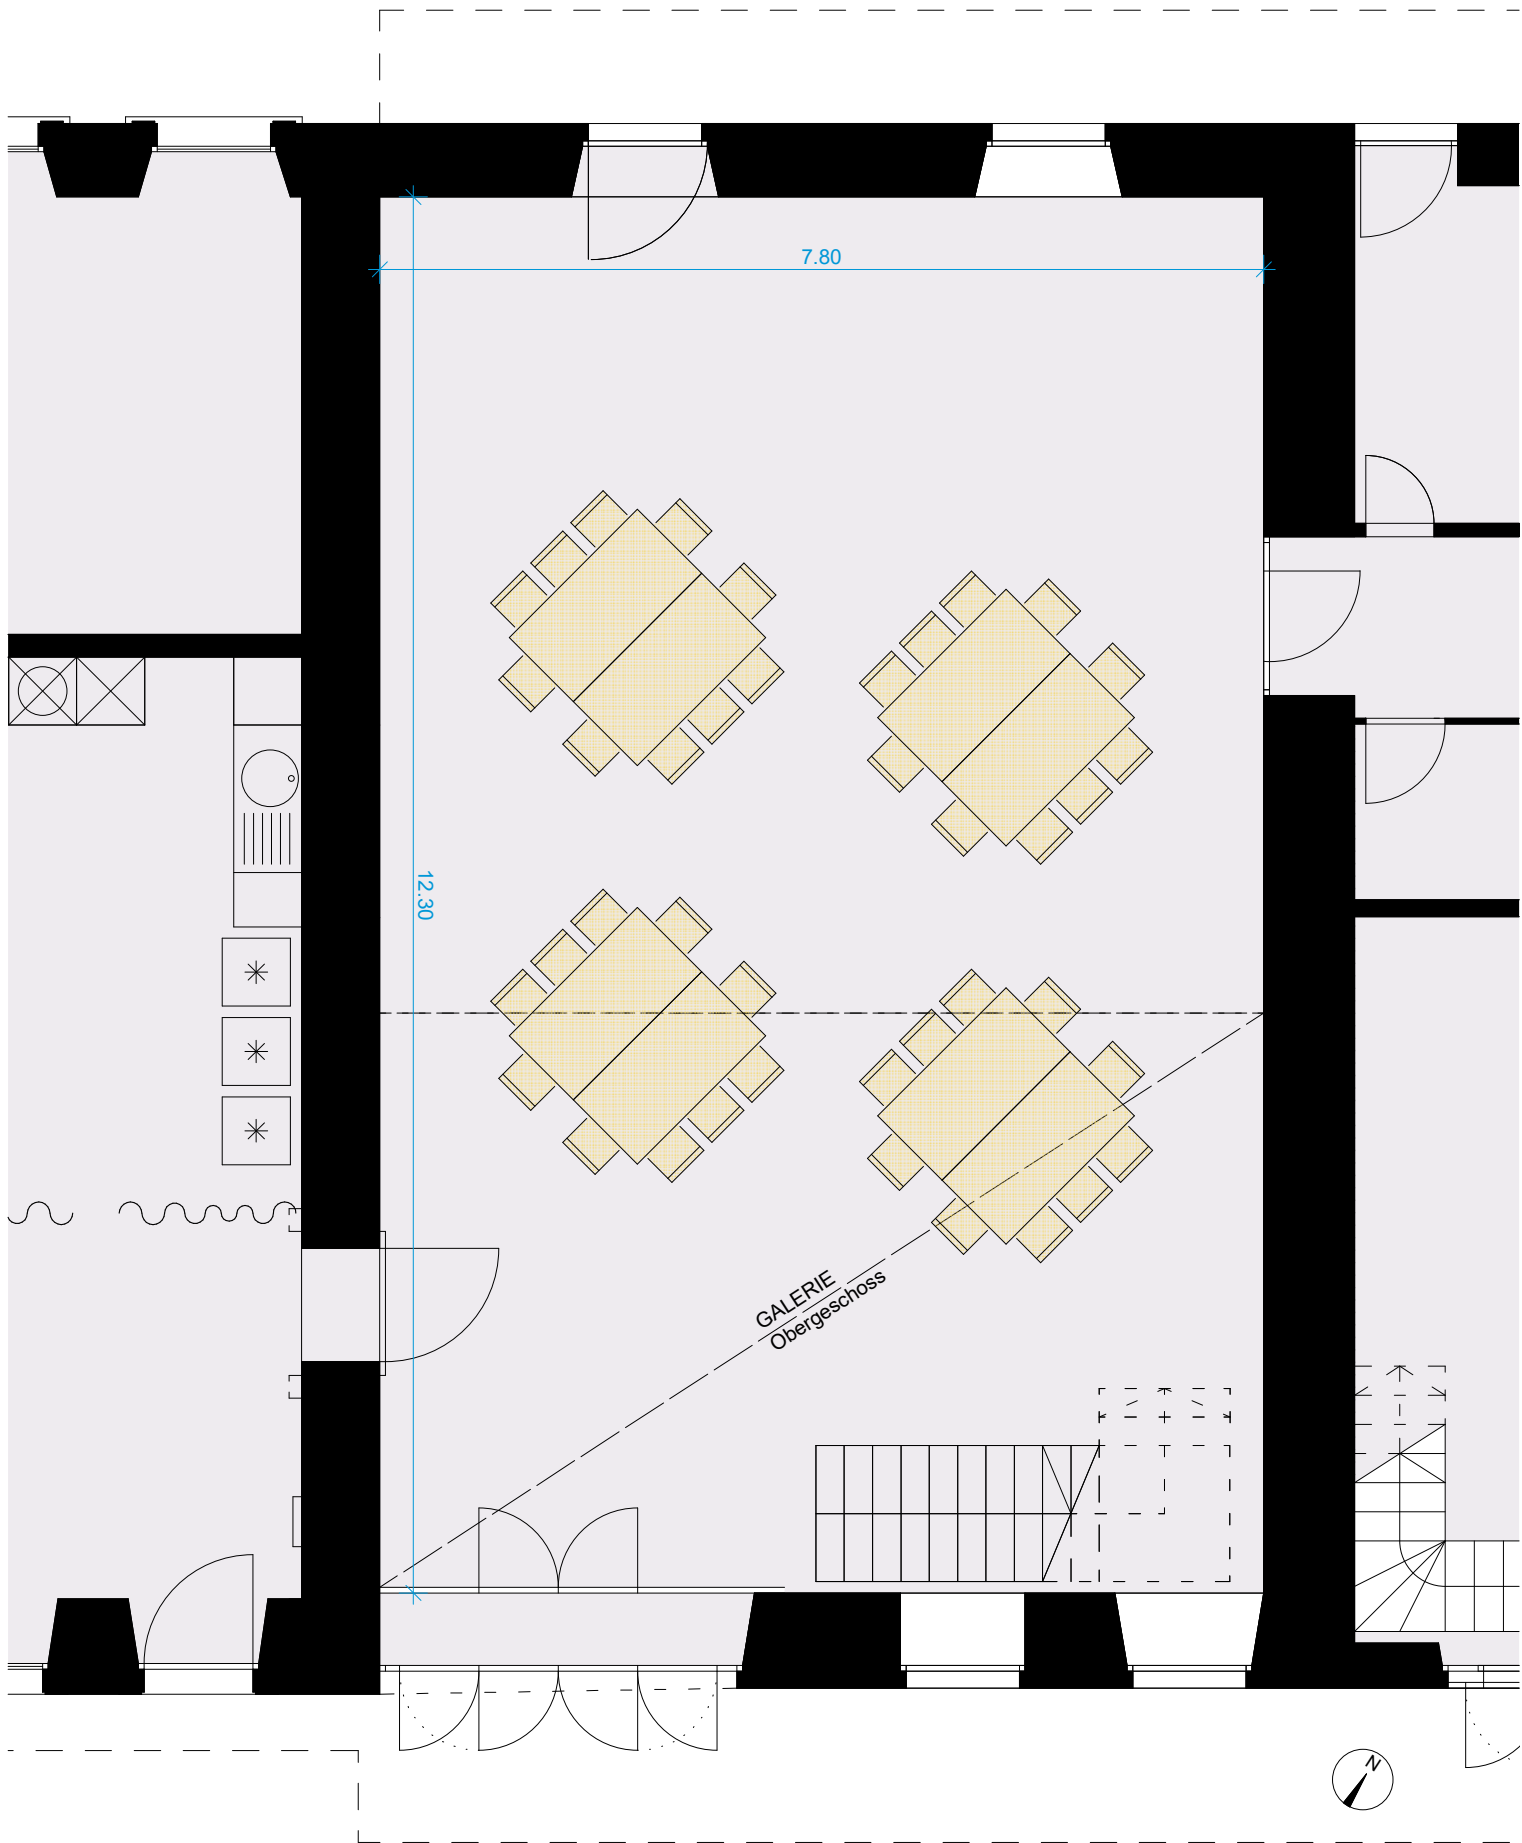

Von Rütte-Gut
 Seestrasse 6
 2572 Sutz-Lattrigen
 Tel. 032 397 24 64
 www.vonruettegut.ch
 info@vonruettegut.ch

Von Rütte - Saal
 Bodenfläche 96m²
 mit Galerie
 22.11.2019
 Architekturbüro
 Walter Rey, Biel

Varianten Möblierung
40 Personen
 Holztische 180x80cm
 Holztische 80x80cm